

s ezekben a vállalkozásokban jelentős mozgás tapasztalható.

Várpalota vendéglátói hálózata az alábbi egységekből tevődik össze: /1990.április 30-i állapotnak megfelelően/.

1 szálloda, 4 eszpresszó /szeszmentes/ 38 büfé, /17 szeszmentes/, 6 étterem /3 étterem szeszmentes/ 1 csárda, 1 vendéglő, 1 ételbár, 3 fagylaltozó, 1 teázó, 2 kávéház, 6 borozó, 2 söröző, 2 italbolt, 1 kocsmá, 3 lángos-rétes- palacsintasütő.

A vendéglátó egységek szektorális megoszlása:

Vállalatok:

- Veszprém Megyei Vendéglátó Vállalat

1 vendéglő	III. o. szerződéses üzlet
1 italbolt	III. o. szerződéses üzlet
1 büfé	III. o. szerződéses üzlet /szeszm/.
2 büfé	III. o. szerződéses üzlet
1 büfé	III. o. bérletes üzlet
1 büfé	IV. o. vállalati üz./Tiszti klub/.
/2 söröző, 1 étterem, 1 szálloda, 1 cukrászüzem, 1 büfé térsasági formában üzemel/.	

- Bakonyvidéki Vendéglátó Vállalat

1 büfé	III. o. szerződéses üzlet
1 italbolt	IV. o. szerződéses üzlet
6 munkahelyi büfé	vállalati forma /szeszmentes/
3 munkahelyi étterem	vállalati forma /szeszmentes/
1 étterem	II. o. társasági formában

- Utasellátó Vállalat

1 büfé	III. o.
--------	---------

Szövetkezetek:

- Thuri György ÁFMSZ

1 eszpresszó	III. o. bérletes üzlet
1 büfé	III. o. szerződéses üzlet
1 étterem	II. o. szerződéses üzlet
2 munkahelyi büfé	hagyományos üzlet

- Jó Szerencsét MGTSZ.

1 eszpresszó	III. o. szerződéses üzlet
1 munkahelyi büfé	hagyományos üzlet

- Vegyesipari Szövetkezet:

1 borozó	III. o. hagyományos üzlet
----------	---------------------------

- "Szőlőskert" MG. Szakszövetkezet:

1 borozó	III. o. hagyományos üzlet
----------	---------------------------

- "Magyar Tenger" MGTSZ.

2 borozó	III. o. hagyományos üzlet
----------	---------------------------

Társaságok:

- MOKKA KFT.

1 szálloda	egycsillagos Palotaszálló
1 söröző	II. o. Bányász
1 kávéház	II. o. Ifjúsági
1 cukrászüzem	Kossuth L. u.

- PICCILÓ KFT.

1 söröző	II. o. Palota Söröző
1 étterem	II. o. Fekete Gyémánt

- PINTES KFT.

1 étterem	II. o. Palota
1 eszpresszó	II. o. Palota
1 borozó	II. o. Palota

- Bányász BT.

1 büfé	III. o. Viola
--------	---------------

- Csopak Vendéglátó KFT.

1 borozó

IV.o.

Magánkereskedők:

15 büfé III.o./Szeszárusítással/ 7 büfé III.o./szeszmentes/
1 teázó III.o. 1 fagylaltozó /magánkereskedő/, 2 fagylaltozó
/kisiparos/ 2 eszpresszó III.o./1 szeszmentes/, 1 ételbár,
1 kávéház III.o. 1 kocsmá IV.o, 3 lángos-palacsinta, rétes sütő.

Fizető vendéglátás: Engedéllyel 9 család fogad vendégeket. Ez a szám nem tükrözi a valóságot mivel a városban kevesebb,- hosszabb ideig itt tartózkodó külföldi állampolgárok részére igen sok család ad ki térítés ellenében szálláshelyet.

Tisztelt Városi Tanács !

Mint a fentiekből látható városunk megfelelő számú vendéglátói egységgel rendelkezik, azonban ez a magas szám nem teszi lehetővé hogy a minőséggel elégedettek legyünk. Több egység nem mindig felel meg az osztályba sorolásnak. Sok épület igen régi, fizikai állaga leromlott. Kevés a szállodai férőhely, a meglévő férőhelyeknek csak kevés hányada felel meg a minimális követelményeknek, mely befolyásolja az idegenforgalom fogadását.

Hiányzik egy olyan gyors önkiszolgáló büfé, melyben kapható az "egytál étel"- Ez régen várt szükségletet elégítene ki, úgy a diák mint a felnőtt étkeztetésben.

Nem titkolhatjuk el azt az okot sem, mely szubjektív tényezőként jelentkezik és kétoldalú. Igen sok probléma merült fel a vendéglátói szolgáltatást igénybevevők magatartásával. Több olyan egység van, melyeket néhány éve építettek illetve "adtak át", s máris tapasztalható az alacsonyabb osztálybasorolás igénye. E területen további feladataink vannak.

A másik szubjektív oldal az üzemeltető, a kiszolgáló személyzet nem mindig elfogadható magatartása. Kevés az alacsonyabb árfekvésű korszerűbb táplálkozást elősegítő étel választéka.

Nem mindenhol tapasztalható az udvarias magatartás, a vendégkör megtartására való törekvés, a folyamatos tisztaság biztosítása. Több esetben tapasztaltunk súlycsonkítást, túlszámlázást.

A felsorolt jelenségek megszüntetése hosszabb időt vesz igénybe. Változást kell elérni úgy a fogyasztói mint a kiszolgálói magatartásban. Bizunk benne, hogy az egyéni vállalkozás térhódítása a minőségi változásban is megnyilvánul.

Ugy tapasztalom, hogy az itt felsorolt negatív jelenségek ellenére is biztosított városunk vendéglátói ellátása.

Örvendek, hogy több egységben tapasztalható az előbbre lépési szándék, a vendéglátói tevékenység hivatásként végzése.

Szakigazgatási szervünk a hatósági ellenőrzések mellett arra törekedett, hogy a lehetőségeknek megfelelően szervezze, koordinálja a vendéglátást, képviselje, védje a fogyasztók érdekét.

Kérem a Tisztelt Tanácsot, hogy beszámolómat vitassa meg, fogadja el, és határozza meg további feladatainkat.

V á r p a l o t a , 1990. május 17.



Várpalota Város Tanácsa
Várpalota, Gárdonyi G.u.39.

Szám:...../1990.

Várpalota Város Tanácsa 1990. május 29.-i ülésén megtárgyalta a VTVB. Termelés,- Ellátásfelügyeleti Osztály vezetőjének beszámolóját és meghozta a

...../1990. /V.29./ Th.számú

H A T Á R O Z A T -ot

Várpalota Város Tanácsa megtárgyalta a VTVB. Termelés,- Ellátásfelügyeleti Osztály vezetőjének "Beszámoló a város vendéglátásáról" című előterjesztését. A testület megállapította, hogy a város vendéglátói ellátottsága biztosított, az adottságok és lehetőségnek megfelelően fejlődött.


A vendéglátói ellátás színvonalának javítása érdekében az alábbi feladatokat határozza meg:

- A hatósági ellenőrzések minőségének és gyakoriságának fokozásával el kell érni, hogy a vendéglátói egységek az osztályba sorolásnak megfelelő színvonalon üzemeljenek.
- A fogyasztói érdekvédelemben szervezői munkával elő kell segíteni a társadalmi érdekképviselések, az önszervező formák működését.


Felelős: A Városi Tanács VB. Termelés,-
Ellátásfelügyeleti Osztály vezetője.

Határidő: 1990. december 31.

V á r p a l o t a , 1990. május 29.

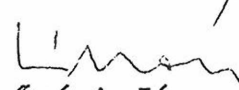
Csővári János
tanácselnök

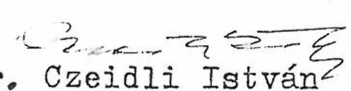


Dr. Czeidli István
VB. titkár

E l ő t e r j e s z t é s

A Várpalota Város Tanácsa 1990. május 29.-i
ülésére.

Tárgy: Várpalota Általános Rendezési Terve
Inotai Részletes Rendezési Tervére
vonatkozó módosítása.

Előadó: Patányi Illés VTVB. Műszaki Osztályvezető

Tisztelt Városi Tanács !

Várpalota, Bercsényi utca lakói kérelemmel fordultak osztályunkhoz, hogy vizsgáljuk meg, telküket milyen módon oszthatnák meg lakótelek értékesítés céljából. Mivel nagy számban jelentkezett lakossági igény a telkek értékesítésére és a Bercsényi utca, Petőfi Sándor utca, Thököly út, Radnóti utca által határolt telektömb mély telkekből áll, felmerült annak lehetősége, hogy tömbfeltárással, új utca nyitásával biztosítsuk új lakótelek kialakításának lehetőségét.

1989. augusztus 17.-én lakossági fórumot hívtunk össze, ahol az érintettek részére vázlattervet mutattunk be az új utca nyitásáról (2.számú melléklet), és telekalakítási elképzeléseinkről tájékoztattuk a résztvevőket. Ezt követően kérdőívet küldtünk a telektulajdonosoknak, melynek eredményeként megfogalmazódott a tömbfeltárás igénye.

Várpalota Általános Rendezési Terve Inota városrész központi területére Részletes Rendezési Terv készítését írja elő, (1.számú melléklet) mely területen fekszik a szóbanforgó telektömb is.

Ezen részletes rendezési terv készítését a városrész központjának kialakítása és a 8.számú főúttól kapcsolatos forgalmi rendszer kialakítása indokolja.

Mivel a városközpont és a közlekedési rendszer megoldására jelenleg közvetlen igény nem merült fel, a telektömb feltárással azonban a lakossági igények kielégítésén túl a város rossz telekellátottsága is javul, célszerű a két terület elválasztása. Mivel a telektömb a városrész központjától és a közlekedési rendszer kialakításától független, attól elkülönítve kezelhető.

Mindezek alapján kérem a Tisztelt Városi Tanácsot, hogy Várpalota Általános Rendezési Tervét módosítsa az Inota városrész központjára előírt Részletes Rendezési Terv két ütemre való bontása tekintetében.

I.ütemben készüljön házhelyrendezési terv a Bercsényi utca, Peőfi utca, Thököly utca, Radnóti utca által haárolt telektömb feltárásáról.

II. ütemben pedig Részletes Rendezési terv a fennmaradó területről.

V á r p a l o t a , 1990. május 16.



Patányi Illés
Patányi Illés
osztályvezető

Várpalota Város Tanácsa
Várpalota, Gárdonyi G.u.39.

Szám: /1990.

Várpalota Város Tanácsa 1990.május 29.-i ülésén megtárgyalta a Városi Tanács VB. Műszaki Osztálya előterjesztését és meghozta az alábbi

...../1990./V.29./Th.sz. h a t á r o z a t o t .

AA Várpalota Város Tanácsa Várpalota Általános Rendezési Tervét módosítja, az Inota városrész központjára előírt Részletes Rendezési Terv készítését két ütemben írja elő.

I.ütem: A Bercsényi utca, Petőfi utca, Thököly utca, Radnóti utca által határolt területre házhelyrendezési terv készítendő.

II.ütem: A fennmaradó területre Részletes Rendezési Terv készítendő.

I n d o k o l á s

A Bercsényi utca, Petőfi utca, Thököly utca, Radnóti utca által haárolt telektömb feltárásával új utca nyitásával a telektömb lakóinak telekértékesítési szándéka és a város jelenlegi rossz telekellátottságának javítása sürgős megoldást igényel.

A fennmaradó terület városrész központi kialakítása és közlekedési rendjének megoldása csak hosszútávú feladatként jelentkezik. A két terület egymástól elkülönítve kezelhető.

V á r p a l o t a , 1990. május 29.


(Csővári János)
tanácsseelnök




(Dr.Czeidli István)
VB.titkár

ERCSENYI U. PETŐFI S. U. TELEKTÖMB HÁZHELYRENDEZÉSE

M=1:1500

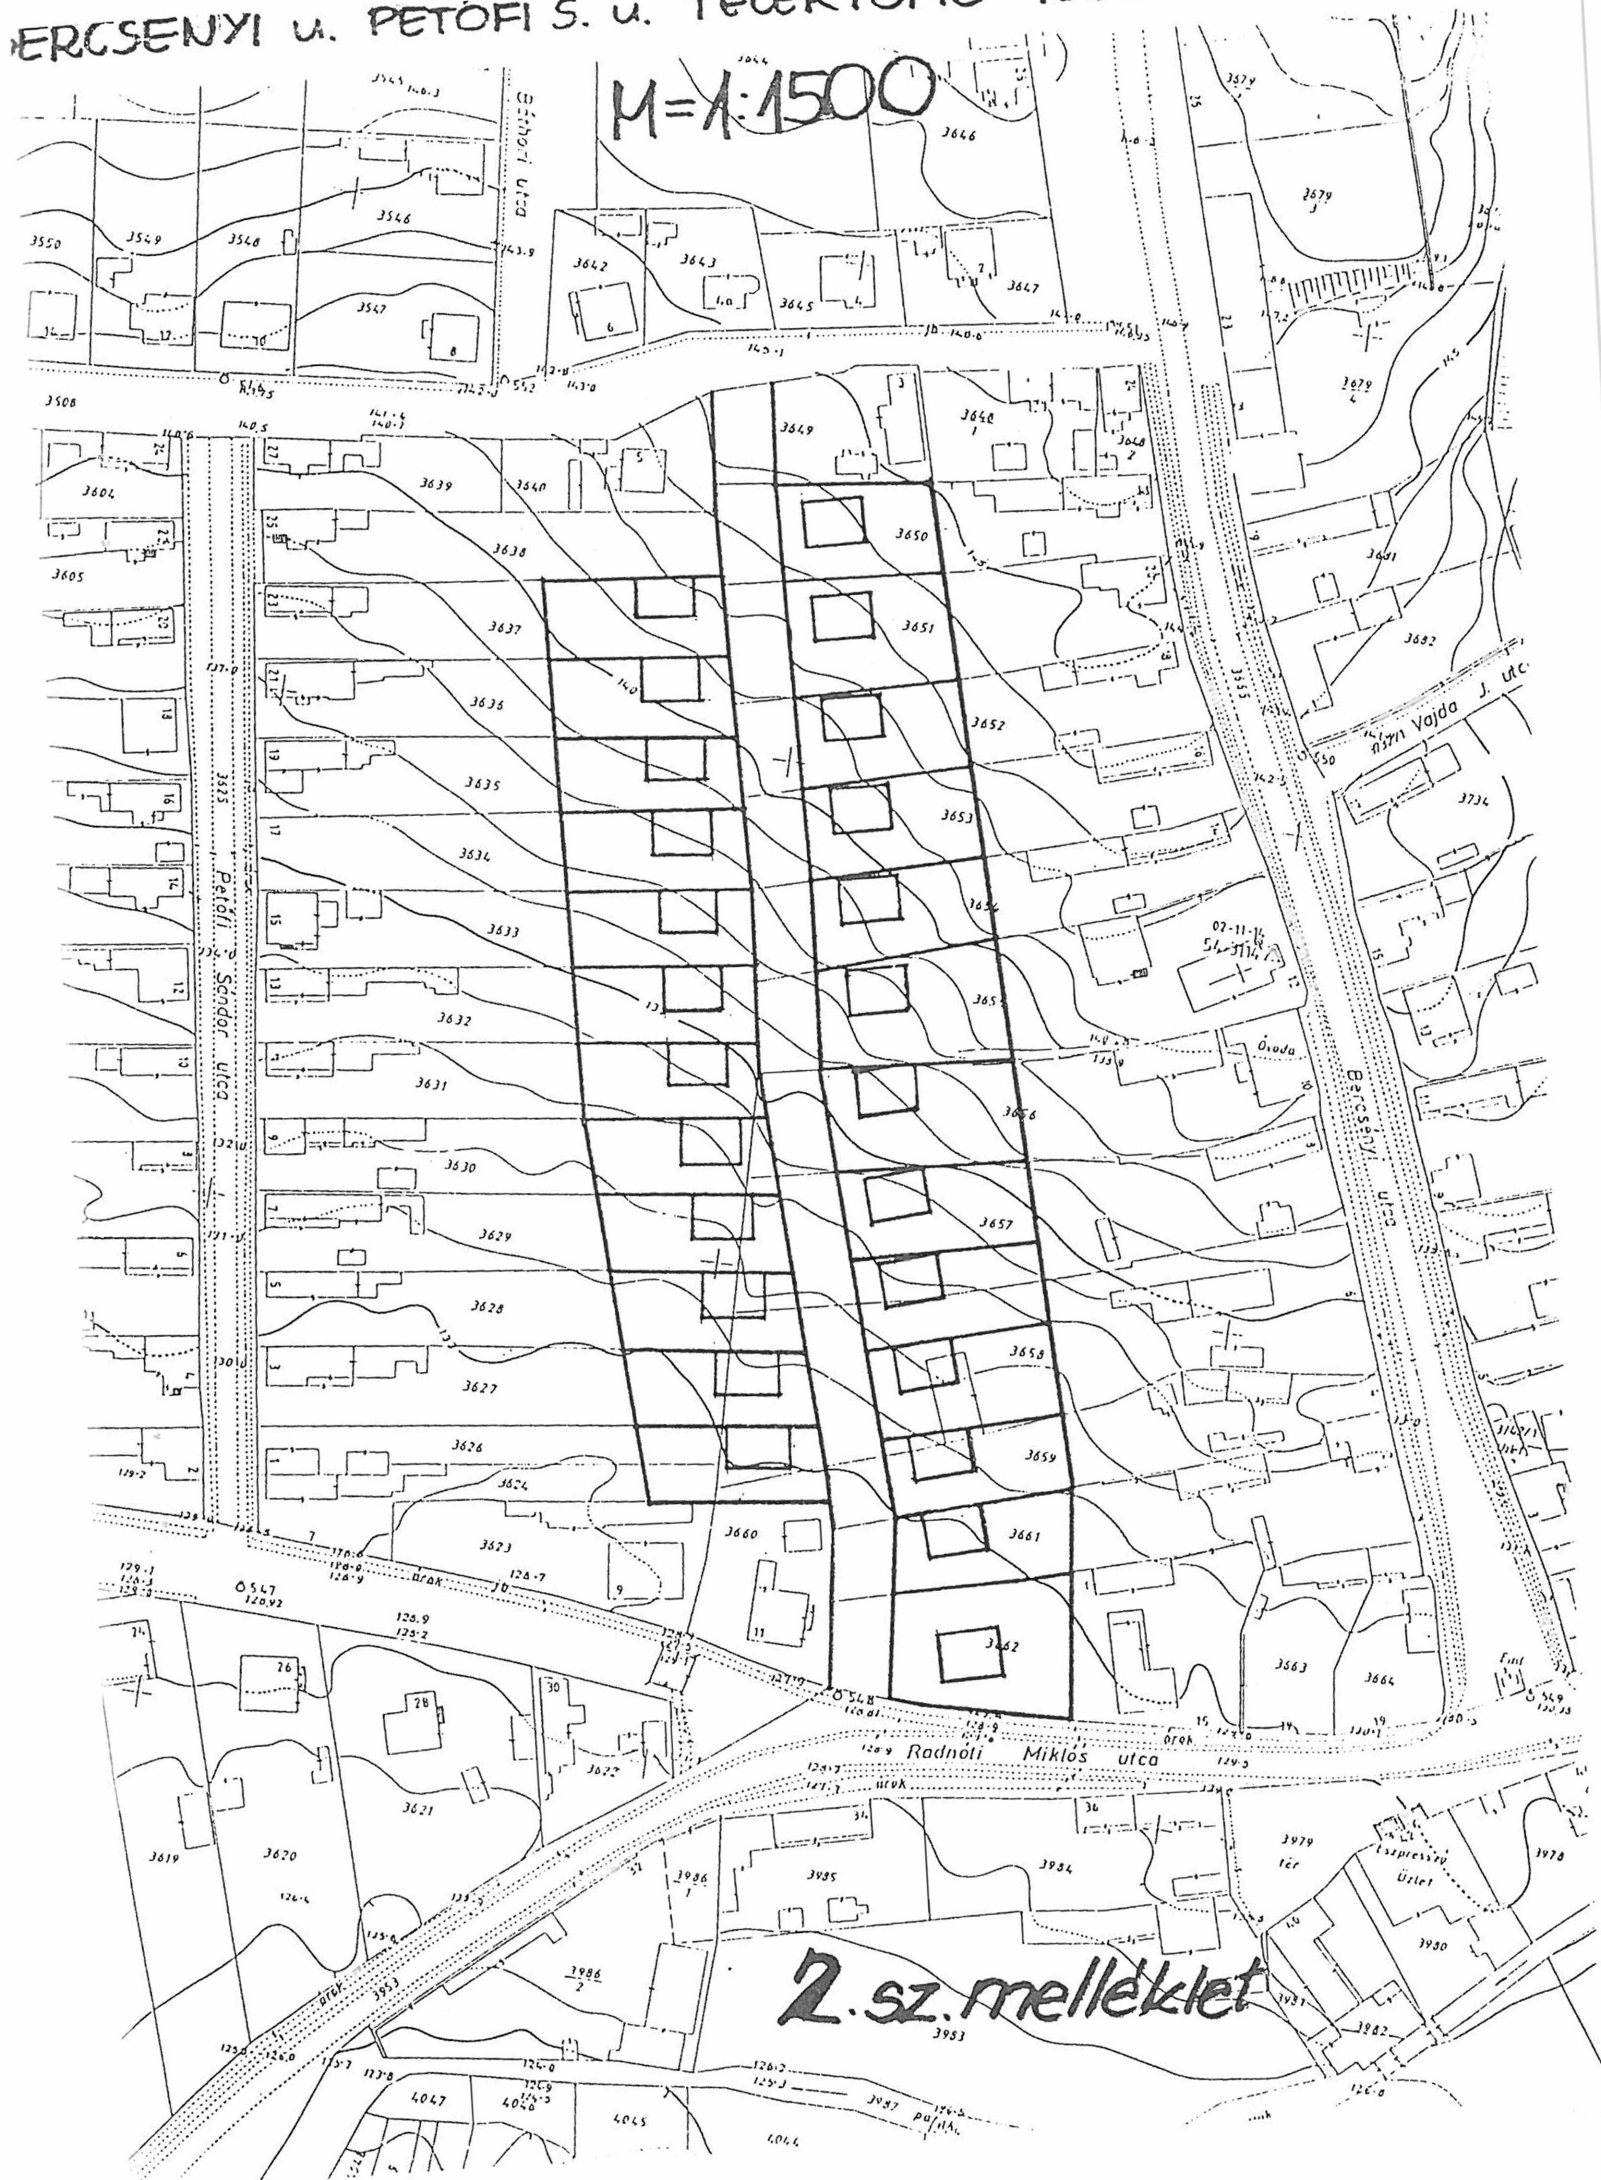

2.sz. melléklet

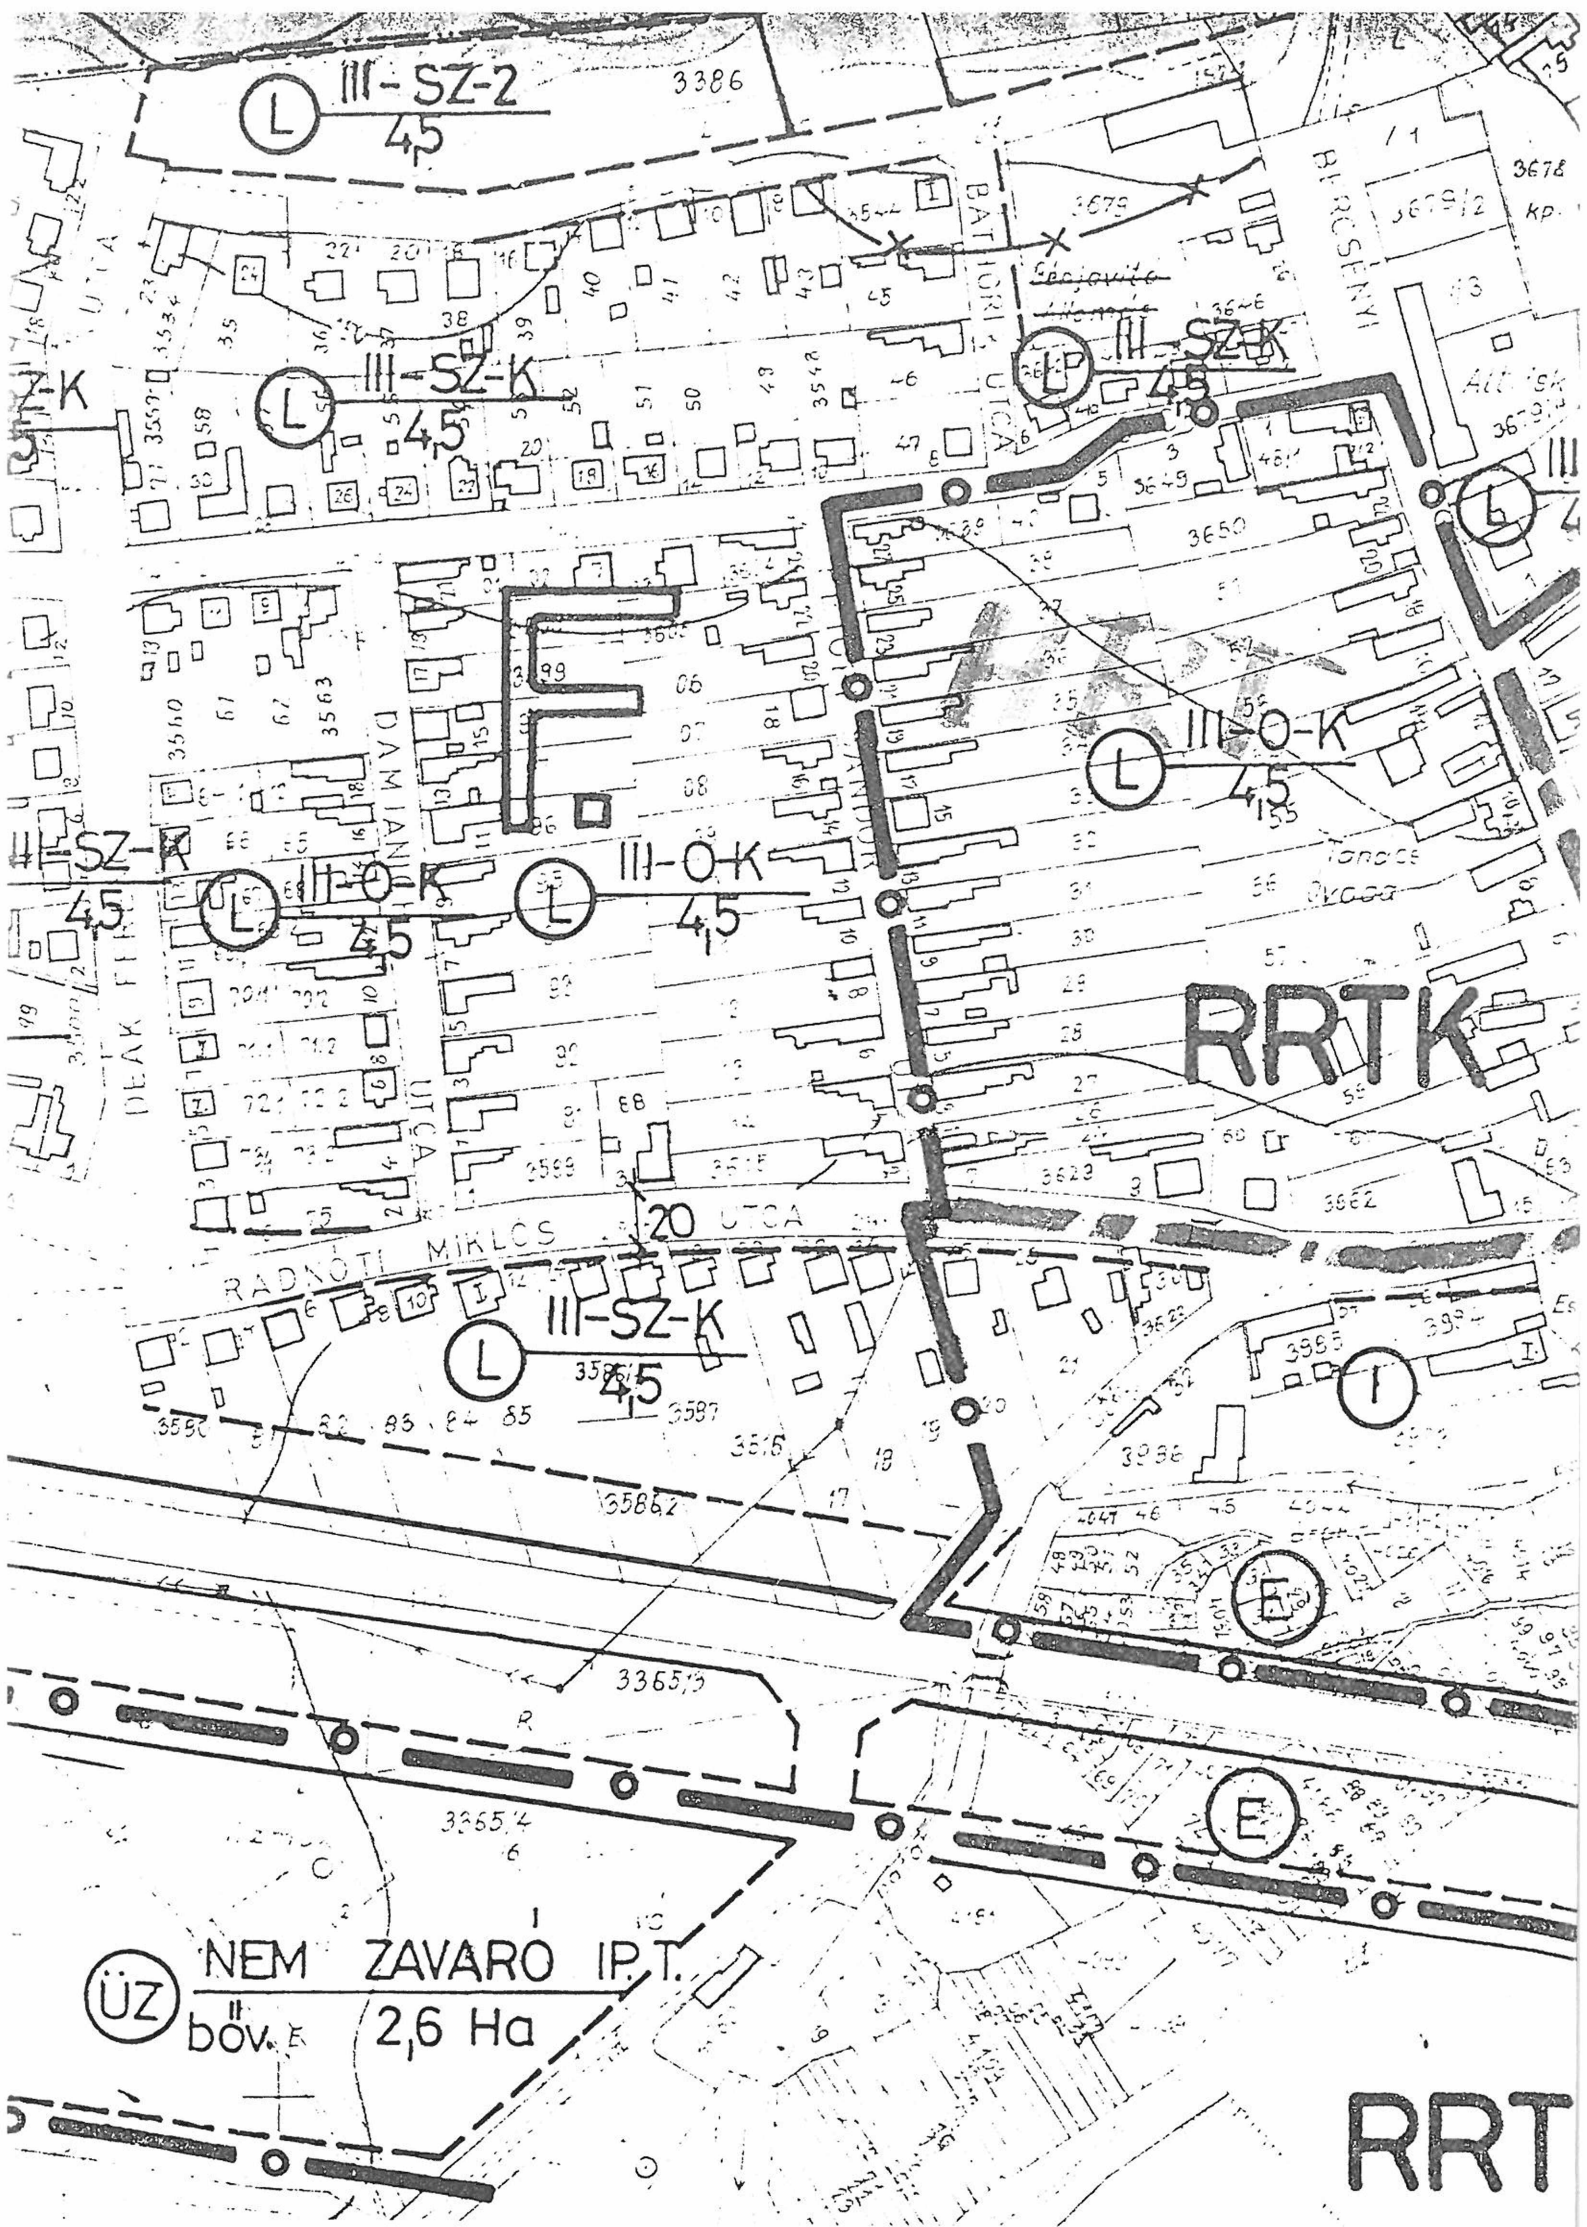

VTVB Művelődési, Ifjúsági és Sport Osztálya
V á r p a l o t a, Gárdonyi G. u. 39. Pf.76.
Telefon: 72-444

Szám: 12506-11/1990.

E l ő t e r j e s z t é s
a Városi Tanács 1990. május 29-i ülésére

Tisztelt Városi Tanács!

A Végrehajtó Bizottság 1990. május 11-i ülésén a 44/1990.(V.11.) vb. sz. határozatával jóváhagyta, hogy az Evangélikus Egyházközség és a Művelődési, Ifjúsági és Sport Osztály közös fenntartású, evangélikus szervezésű egyházi óvoda létesítését kezdeményezze a T. Városi Tanács előtt.

A kezdeményezés célja, hogy bővüljön a város gyermekintézményhálózata, versenylehetőség teremtsődjék az azonos rendeltetésű intézmények között és a szülők választhassanak.

Kérem ezért a mellékelte együttműködési szándéknyilatkozat megvitatását, ill. a T. Városi Tanács döntését az óvoda létesítéséről, üzemelési feltételeiről.

V á r p a l o t a, 1990.május 18.

Köszönettel:



(Madaras Annamária)
osztályvezető